

SALA X

RIDER

RIDER

SUPERFICIE:

250 m2

ALTURA SALA:

4,12 m.

LICENCIA:

Sala de Fiestas.

AFORO:

400 pax.

HORARIO:

Hasta las 7:00 h.

LIMITACION PARA CONCIERTOS:

Todos los días hasta la 1:30 h.

LIMITACIÓN SONIDO:

110 db.

DIMENSIONES DE ESCENARIO:

6,47 m x 3,8 m x 1 m.

ALTURA DE ESCENARIO A TECHO:

3,12 m

TIPO DE SUELO:

Madera.

POSICION DEL CONTROL:

Centrada a 10 mts de escenario.

BARRERA FRONTAL:

No.

PARKING:

Consultar.

CARGA/DESCARGA:

Acceso trasero parque/acceso entrada principal.

TIPO DE ACCESO:

Rampa

ESCALERAS:

A oficina de producción y a escenario.

TOMAS DE CORRIENTE:

Ver plano.

TIPO DE TOMAS:

Ver plano.

SITUACION:

Ver plano.

POTENCIA:

20 kw

CAMERINOS:

15 m2

SITUACION:

Detrás de escenario, acceso directo desde la calle y a escenario.

AIRE ACONDICIONADO:

Si.

LAVABOS:

Si.

DUCHAS:

Si.

AGUA CALIENTE:

Si.

COCINA:

No.

ZONA DE COMEDOR:

No.

OFICINA DE PRODUCCION:

Si.

WIFI:

Si.

VENTA DE MERCHANDISING:


Si. Consultar condiciones.

HORARIOS DE TRABAJO DE SALA:


Desde las 17,00 h.

SALA X

RIDER

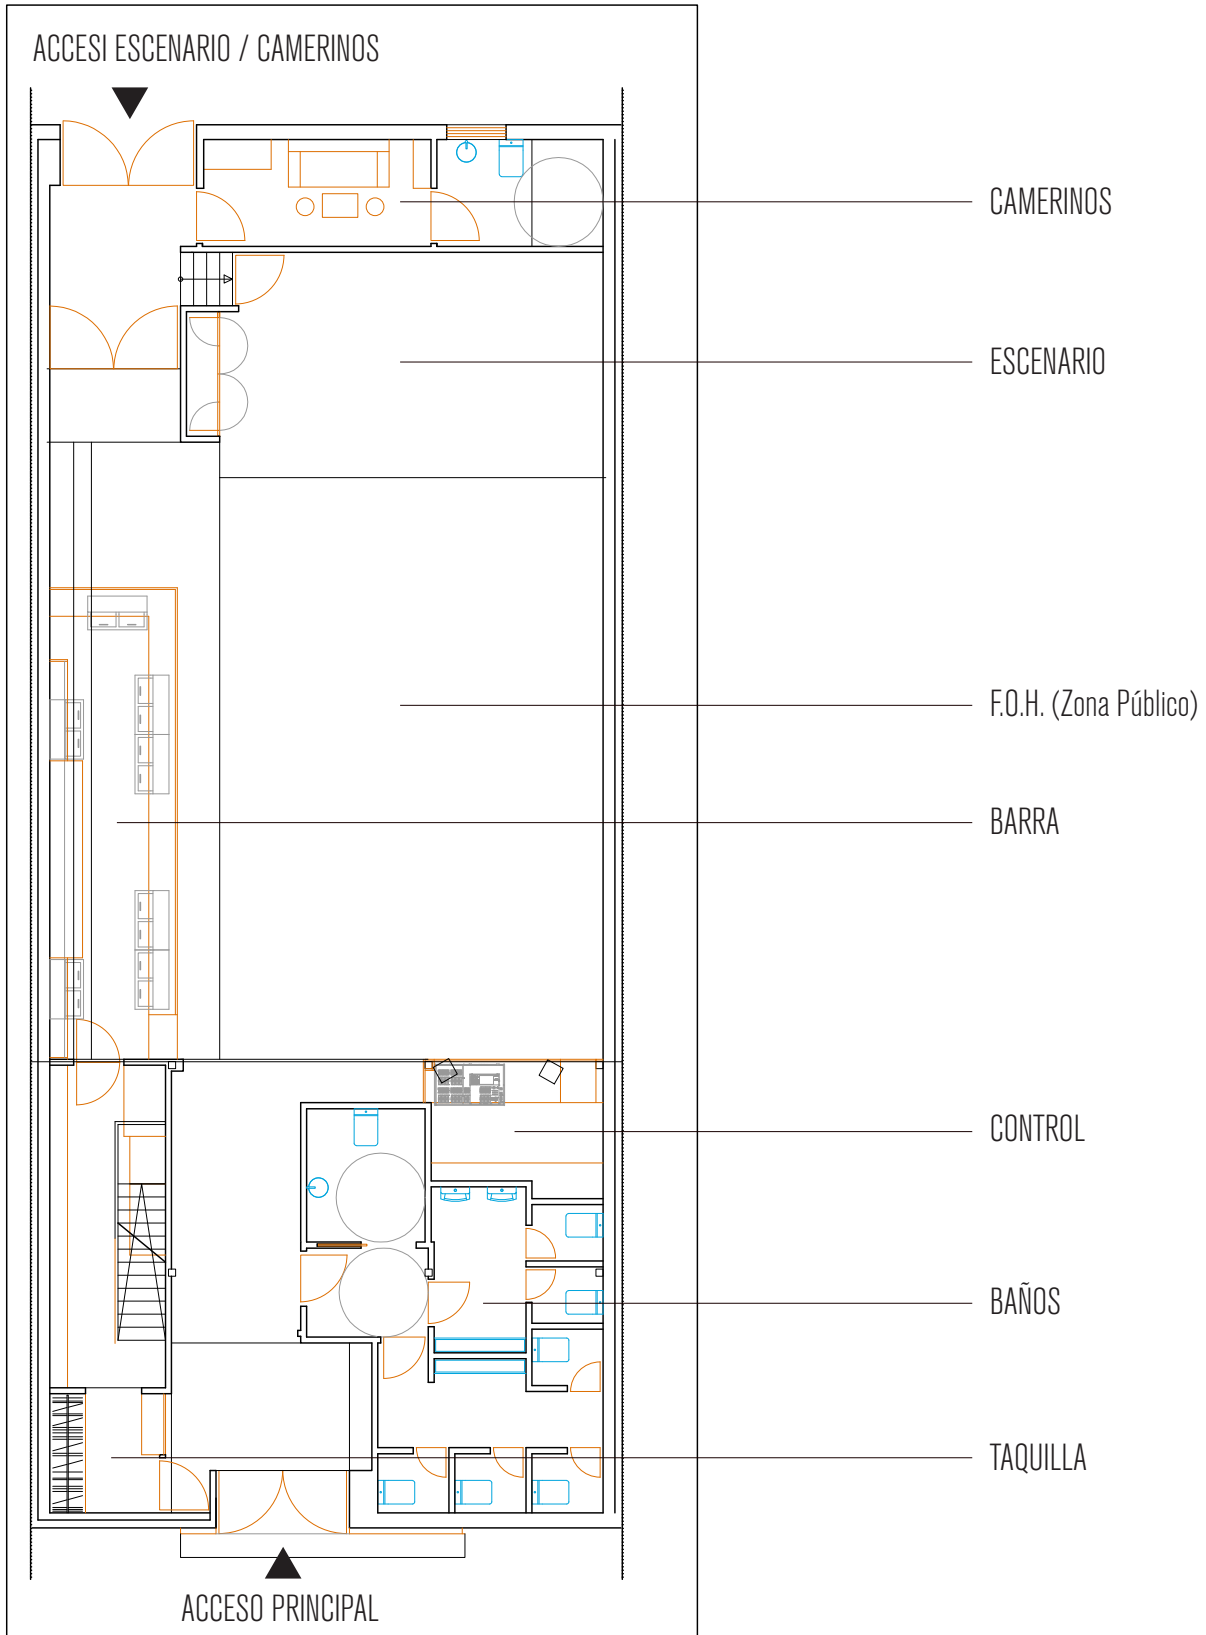

RIDER

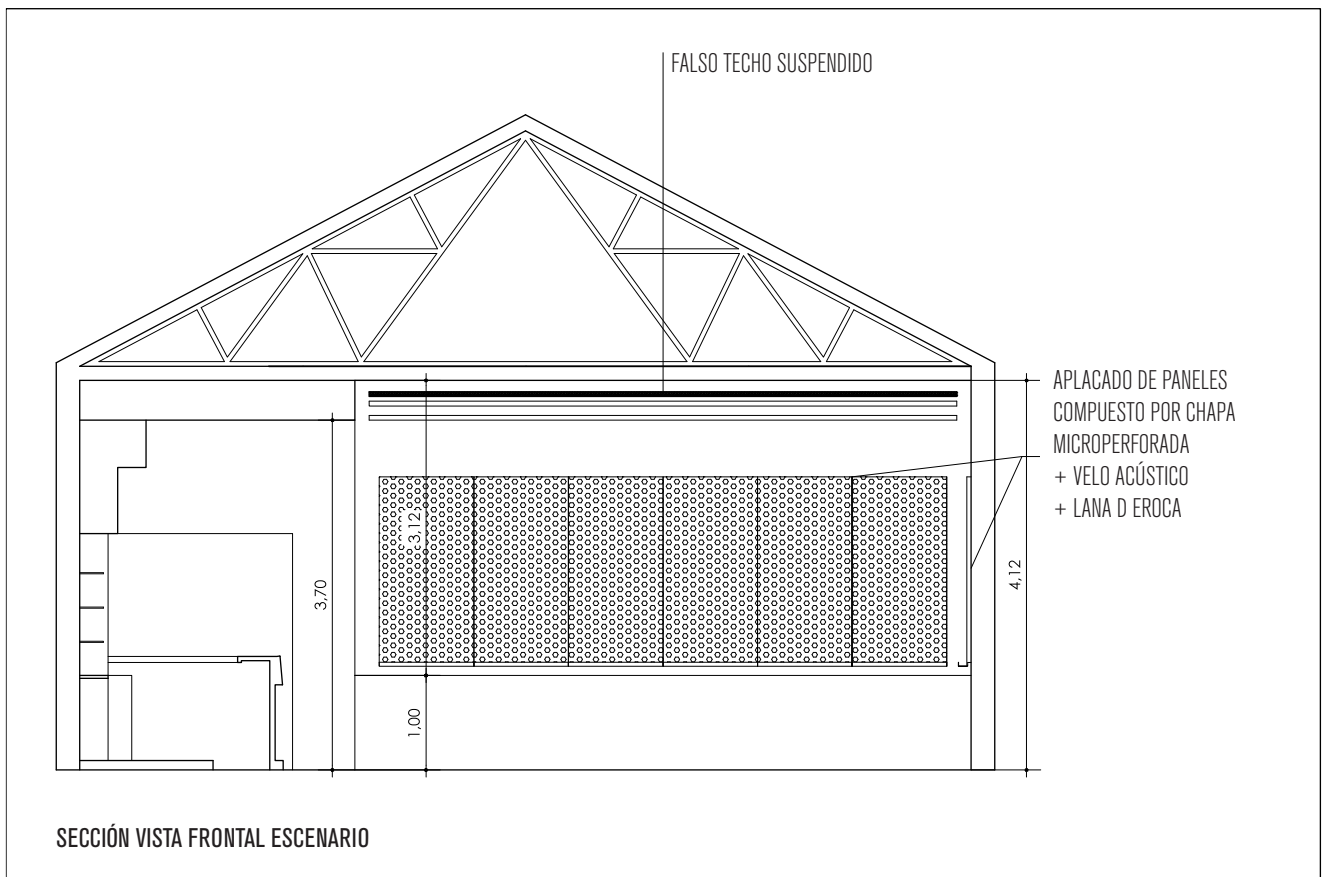

RIDER

SONIDO:

PA NEXO ALPHA 12000W
SUB NEXO ALPHA S2 (2UDS)
MID/HI NEO ALPHA M3 (3UDS)
BASS NEXO ALPHA B1 (3UDS)
PROCESADORES NEXO NX241 (2UDS)
ETAPAS CAMCO (4UDS)
MESA PA MIDAS M32
MONITORES NEXO PS15 (4UDS)
DRUMFILL MARTIN LE 400 (1 UD)
SIDEFILL MARTIN LE 400 (2 UDS)
MESA MONITORES YAMAHA LS9 (BAJO DEMANDA)
CAJAS DI LA AUDIO (6 UDS)

MICROFONÍA:

SHURE SM 58 (6 UDS)
SHURE SM 57 (6 UDS)
AKG D112 (1 UD)
AUDIO TECHNICA ATM450 (2 UDS)
AUDIO TECHNICA ATM350 (1 UD)
TOM SENNHEISER E 604 (2 UDS)
TOM SENNHEISER E 906 (1 UD)
PIES DE MICRO
BAJOS (6 UDS)
JIRAFAS (10 UDS)
RECTOS (4 UDS)

EQUIPO DE DJ:


TECHNICS 1200 MK2 (2UDS)
PIONEER CDJ 900 (2UDS)
MESA DE MEZCLAS XONE 92

ILUMINACION ESPECTACULAR:

CABEZAS MOVILES (8 UDS)
FOCOS PAR 56 LED (30 UDS)
TRUSS TRIANGULAR 30CM 36m
CEGADORAS (2 UDS)
CONTROLADORA DMX
PROYECTOR VIDEO 3000 LUMENES
MAQUINA NIEBLA (1 UD)

SALA X

RIDER

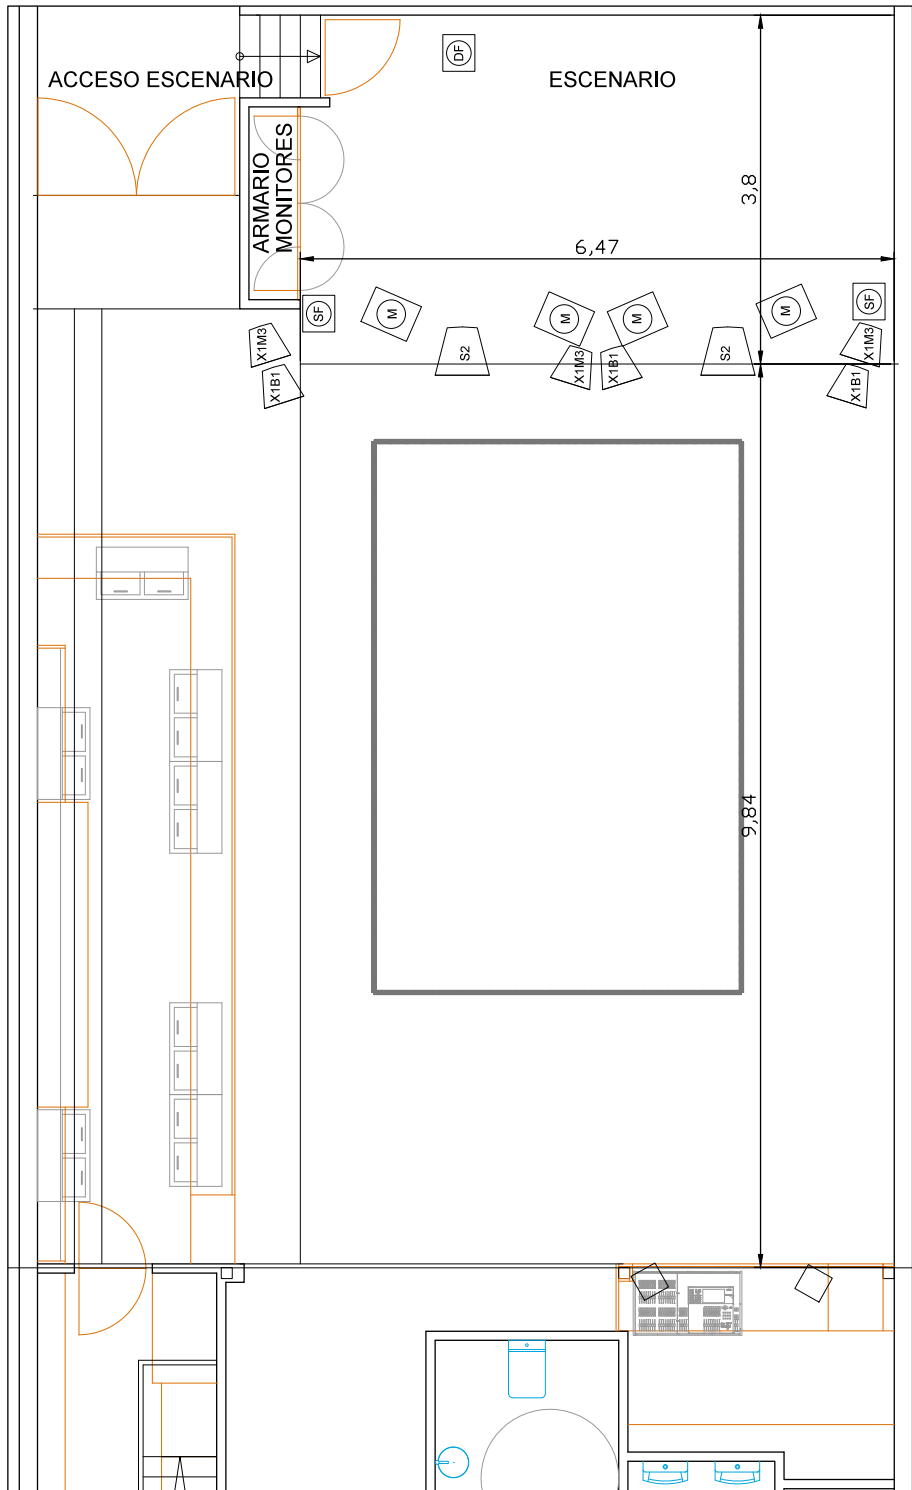

PA:

- S2 - SUB NEXO ALPHA (x2)
- M3 - MID/HI NEXO ALPHA (x3)
- B1 - BASS NEXO ALPHA (x3)
- NX241 - PROCESADORES NEXO (x2)


MONITORES:

- DF - DRUM FILL MARTIN LE 400
- SF - SIDEFILL MARTIN (x2)
- M - CUÑAS NEXO PS 15 (x4)

PLANO SONIDO

SALA X

RIDER

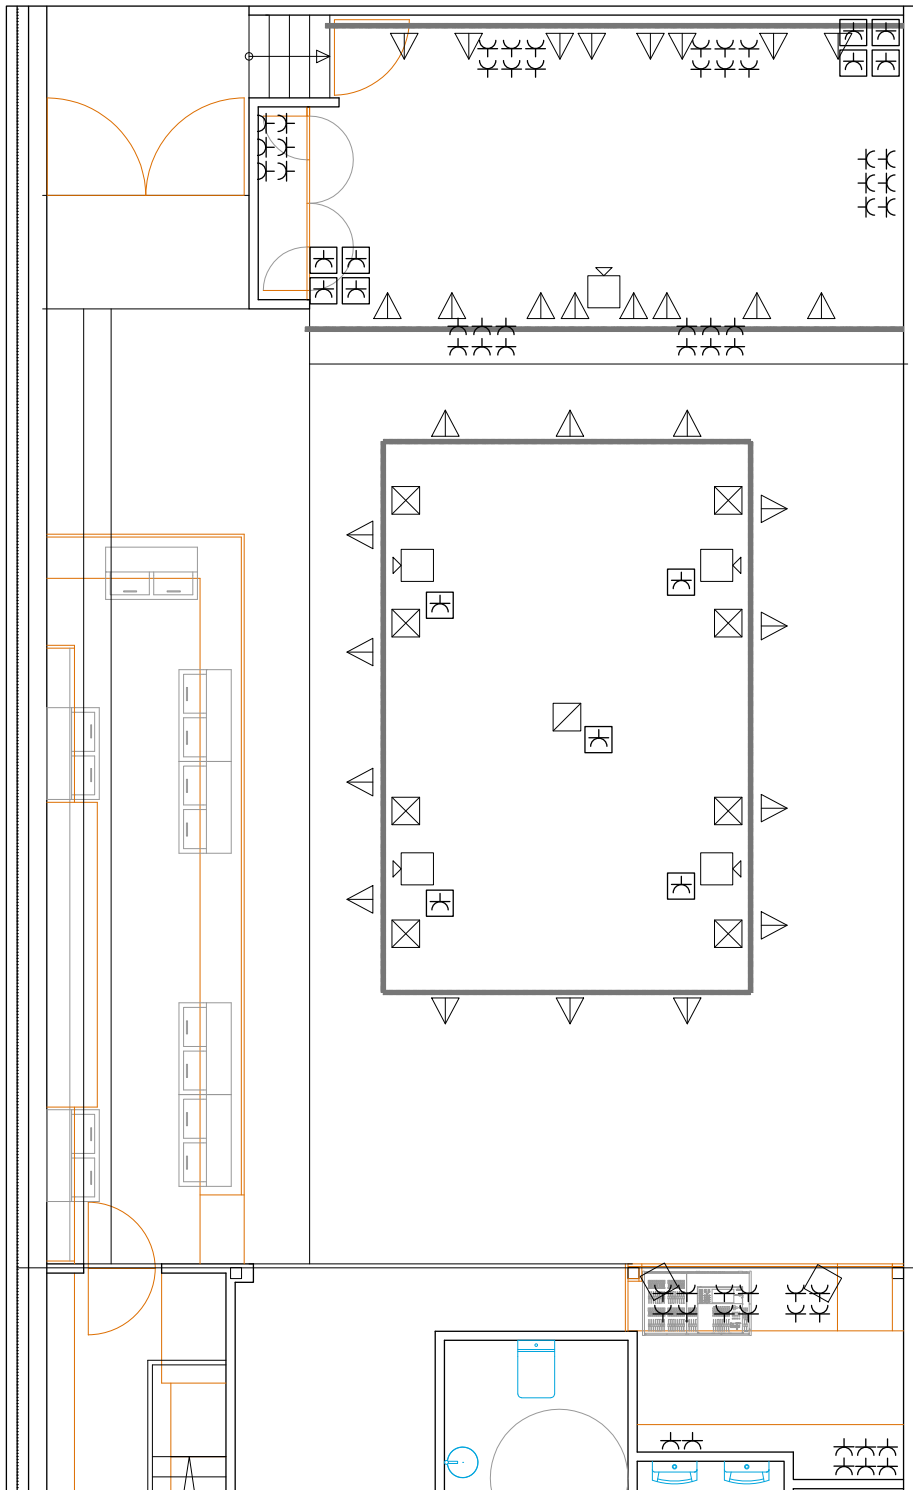

ILUMINACIÓN Y ELECTRICIDAD:


- TRUSS CUADRADA TUBULAR DE ALUMINIO
- △ FOCO PAR 56 LED RGB (x30)
- ⊠ ROBOTS 550 (x8)
- ◻ PROYECTORES DE VIDEO 3.000 LÚMENES (x5)
- ◻ PANTALLA VIDEO MAPPING o MIRRORBALL
- ⊕ TOMA DE CORRIENTE
- ⊕ TOMA DE TECHO

PLANO DE ILUMINACIÓN

SALA X

ROCK'ROLLA
PRODUCCIONES Y EVENTOS CULTURALES

RIDER

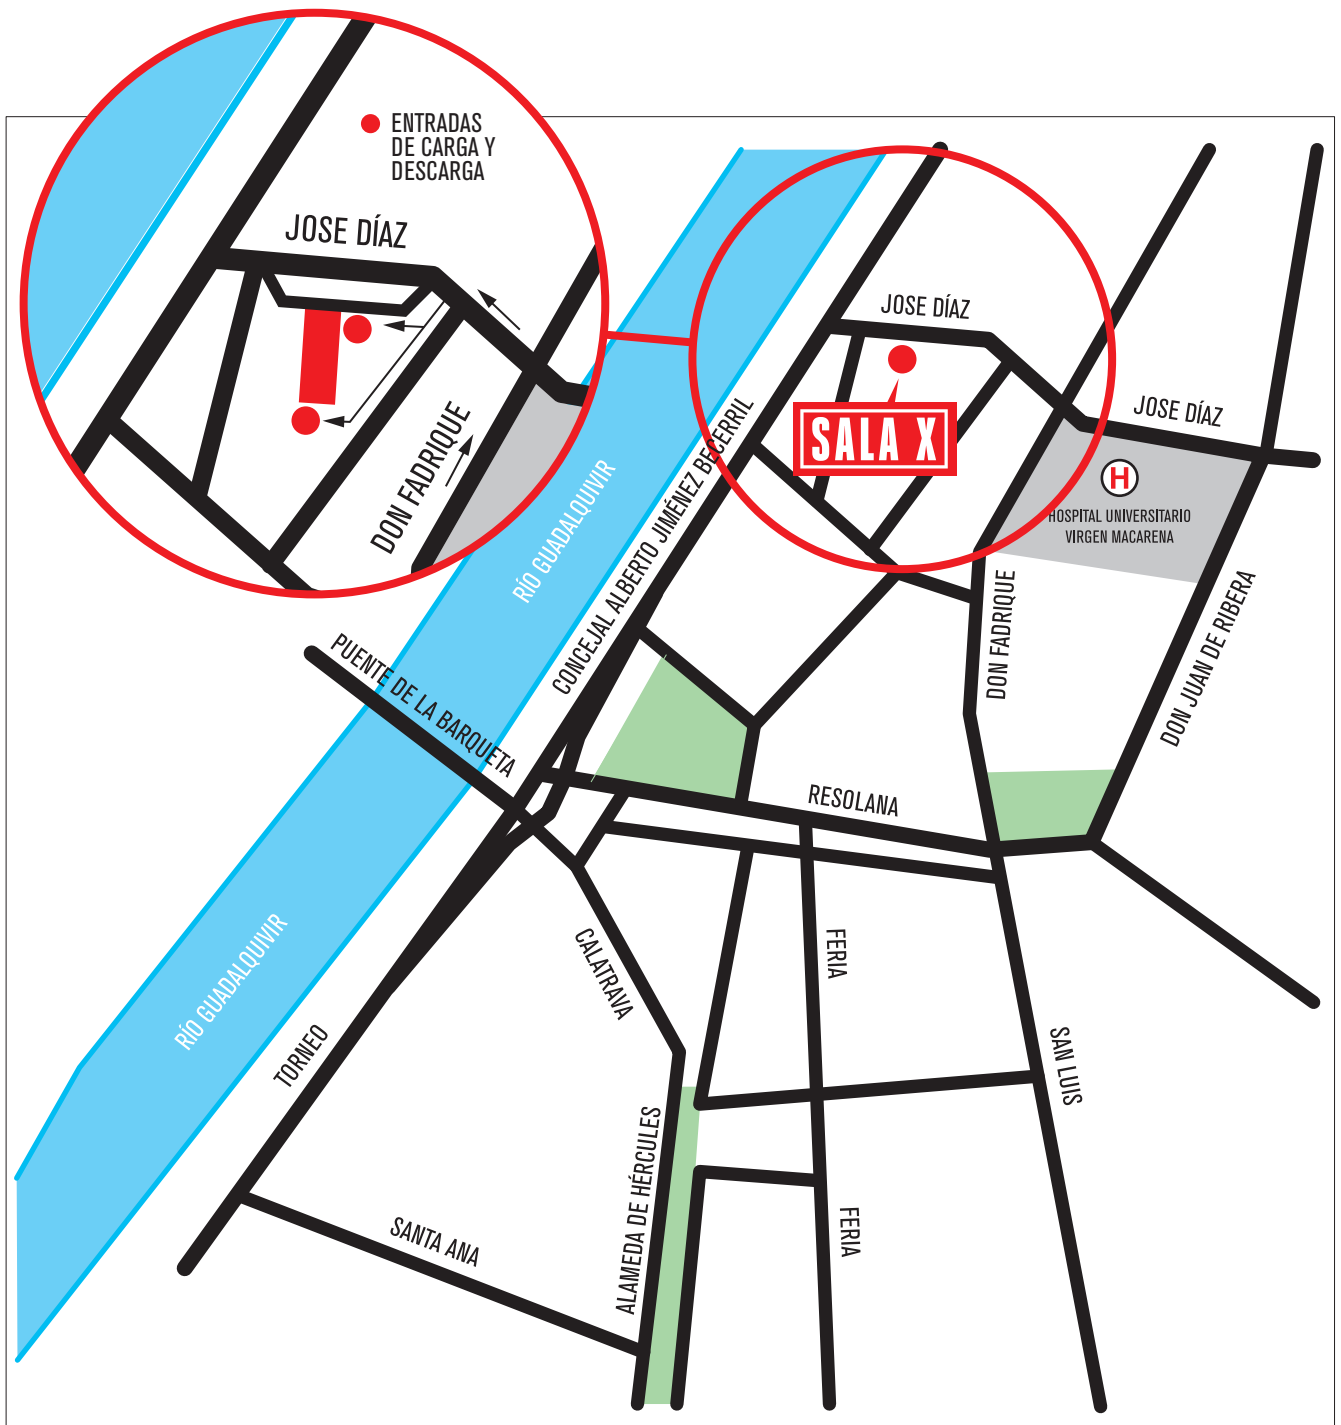

PLANO DE SITUACIÓN
C/ JOSE DÍAZ 7. 41009

SALA X

C/ JOSE DÍAZ, 7.
41009 SEVILLA

CONTACTOS:

652 360 956/667 422 219
info@rocknrollaproducciones.com

PROGRAMACIÓN y RESERVAS:
programacion@rocknrollaproducciones.com

PRODUCCIÓN Y SONIDO:
produccion@rocknrollaproducciones.com

lasalax.com

ROCK**ROLLA**
PRODUCCIONES Y EVENTOS CULTURALES