

# SALA X

RIDER

## RIDER

SUPERFICIE:

**250 m2**

ALTURA SALA:

**4,12 m.**

LICENCIA:

**Sala de Fiestas.**

AFORO:

**400 pax.**

HORARIO:

**Hasta las 7:00 h.**

LIMITACION PARA CONCIERTOS:

**Todos los días hasta la 1:30 h.**

LIMITACIÓN SONIDO:

**110 db.**

DIMENSIONES DE ESCENARIO:

**6,47 m x 3,8 m x 1 m.**

ALTURA DE ESCENARIO A TECHO:

**3,12 m**

TIPO DE SUELO:

**Madera.**

POSICION DEL CONTROL:

**Centrada a 10 mts de escenario.**

BARRERA FRONTAL:

**No.**

PARKING:

**Consultar.**

CARGA/DESCARGA:

**Acceso trasero parque/acceso entrada principal.**

TIPO DE ACCESO:

**Rampa**

ESCALERAS:

**A oficina de producción y a escenario.**

TOMAS DE CORRIENTE:

**Ver plano.**

TIPO DE TOMAS:

**Ver plano.**

SITUACION:

**Ver plano.**

POTENCIA:

**20 kw**

CAMERINOS:

**15 m2**

SITUACION:

**Detrás de escenario, acceso directo desde la calle y a escenario.**

AIRE ACONDICIONADO:

**Si.**

LAVABOS:

**Si.**

DUCHAS:

**Si.**

AGUA CALIENTE:

**Si.**

COCINA:

**No.**

ZONA DE COMEDOR:

**No.**

OFICINA DE PRODUCCION:

**Si.**

WIFI:

**Si.**

VENTA DE MERCHANDISING:


**Si. Consultar condiciones.**

HORARIOS DE TRABAJO DE SALA:


**Desde las 17,00 h.**

# SALA X

## RIDER

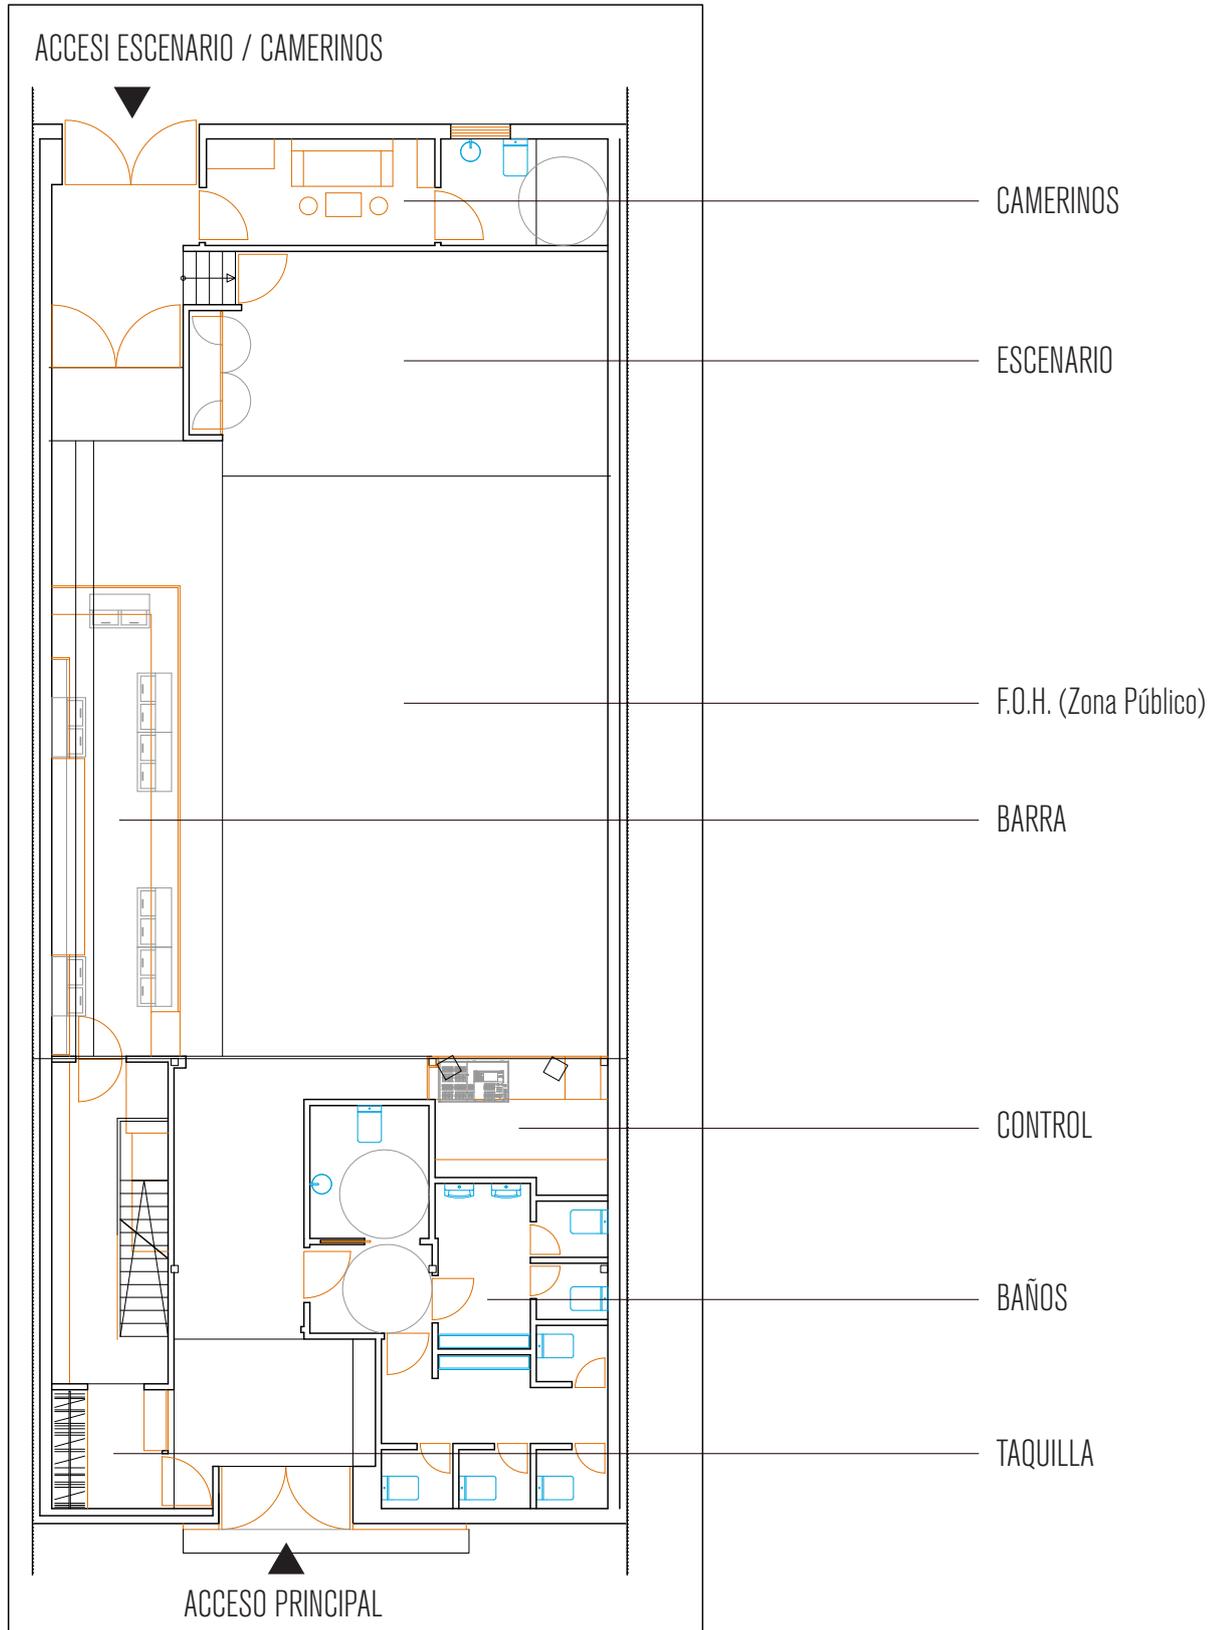

## RIDER

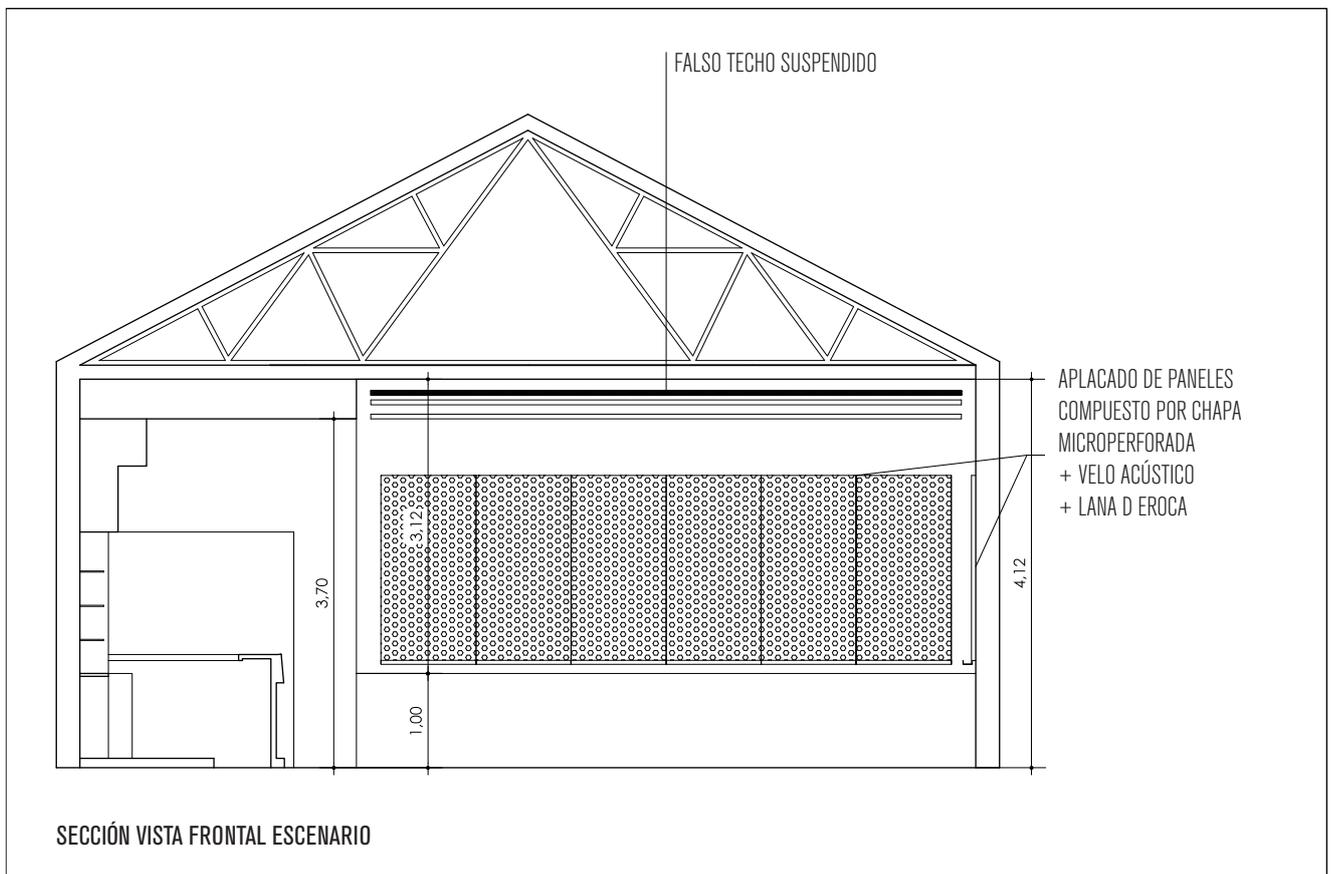

## RIDER

### SONIDO:

PA NEXO ALPHA 12000W  
SUB NEXO ALPHA S2 (2UDS)  
MID/HI NEO ALPHA M3 (3UDS)  
BASS NEXO ALPHA B1 (3UDS)  
PROCESADORES NEXO NX241 (2UDS)  
ETAPAS CAMCO (4UDS)  
MESA PA MIDAS M32  
MONITORES NEXO PS15 (4UDS)  
DRUMFILL MARTIN LE 400 (1 UD)  
SIDEFILL MARTIN LE 400 (2 UDS)  
MESA MONITORES YAMAHA LS9 (BAJO DEMANDA)  
CAJAS DI LA AUDIO (6 UDS)

### MICROFONÍA:

SHURE SM 58 (6 UDS)  
SHURE SM 57 (6 UDS)  
AKG D112 (1 UD)  
AUDIO TECHNICA ATM450 (2 UDS)  
AUDIO TECHNICA ATM350 (1 UD)  
TOM SENNHEISER E 604 (2 UDS)  
TOM SENNHEISER E 906 (1 UD)  
PIES DE MICRO  
BAJOS (6 UDS)  
JIRAFAS (10 UDS)  
RECTOS (4 UDS)

### EQUIPO DE DJ:


TECHNICS 1200 MK2 (2UDS)  
PIONEER CDJ 900 (2UDS)  
MESA DE MEZCLAS XONE 92

### ILUMINACION ESPECTACULAR:

CABEZAS MOVILES (8 UDS)  
FOCOS PAR 56 LED (30 UDS)  
TRUSS TRIANGULAR 30CM 36m  
CEGADORAS (2 UDS)  
CONTROLADORA DMX  
PROYECTOR VIDEO 3000 LUMENES  
MAQUINA NIEBLA (1 UD)

# SALA X

## RIDER

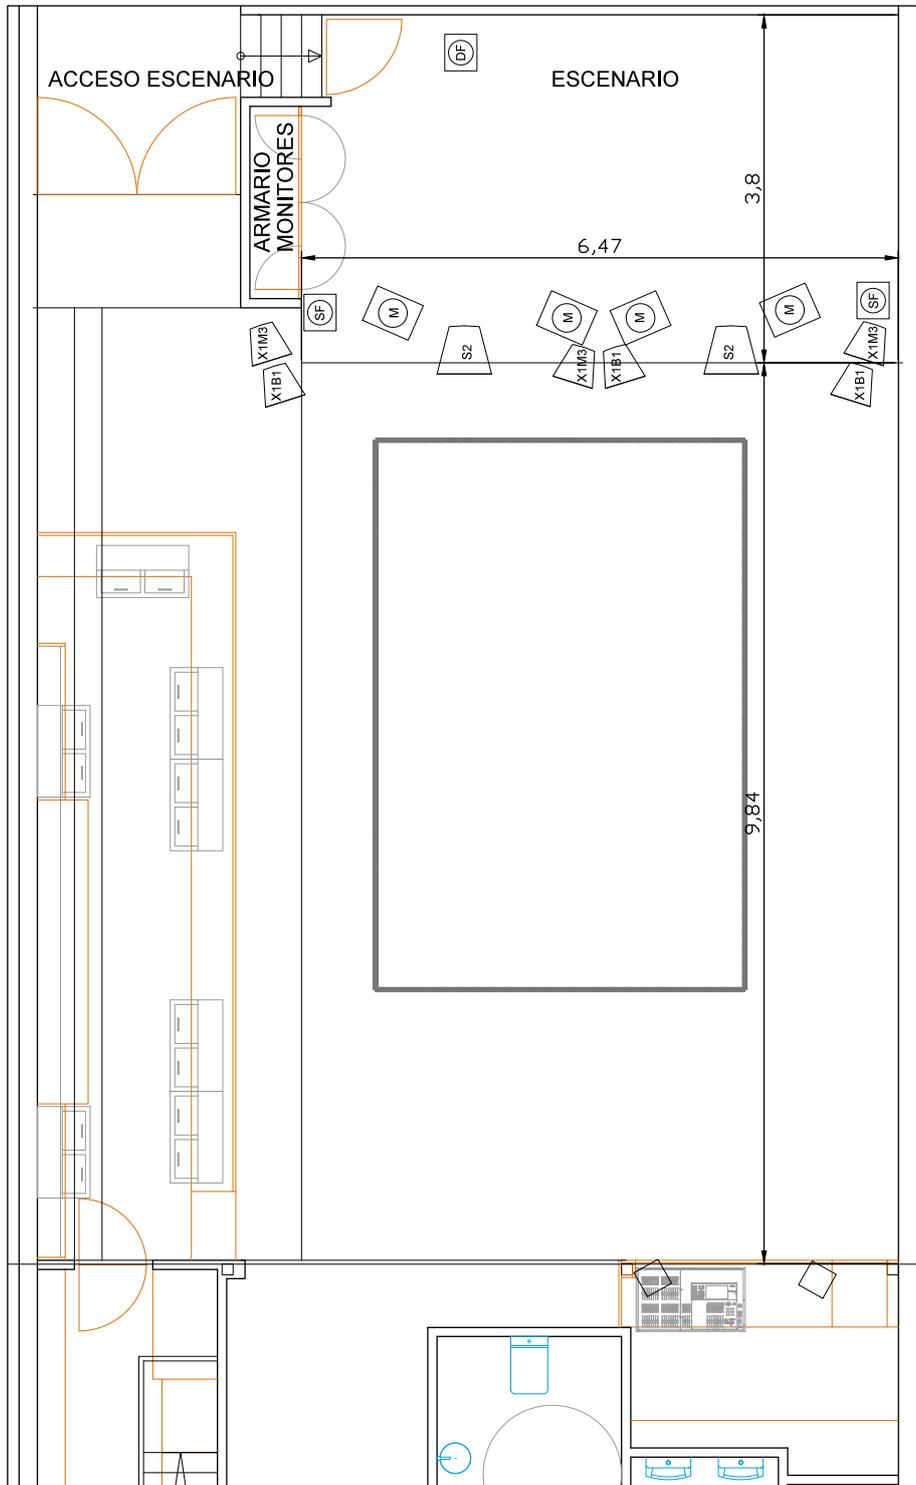

PA:

- S2 - SUB NEXO ALPHA (x2)
- M3 - MID/HI NEXO ALPHA (x3)
- B1 - BASS NEXO ALPHA (x3)
- NX241 - PROCESADORES NEXO (x2)


MONITORES:

- DF - DRUM FILL MARTIN LE 400
- SF - SIDEFILL MARTIN (x2)
- M - CUÑAS NEXO PS 15 (x4)

PLANO SONIDO

# SALA X

## RIDER

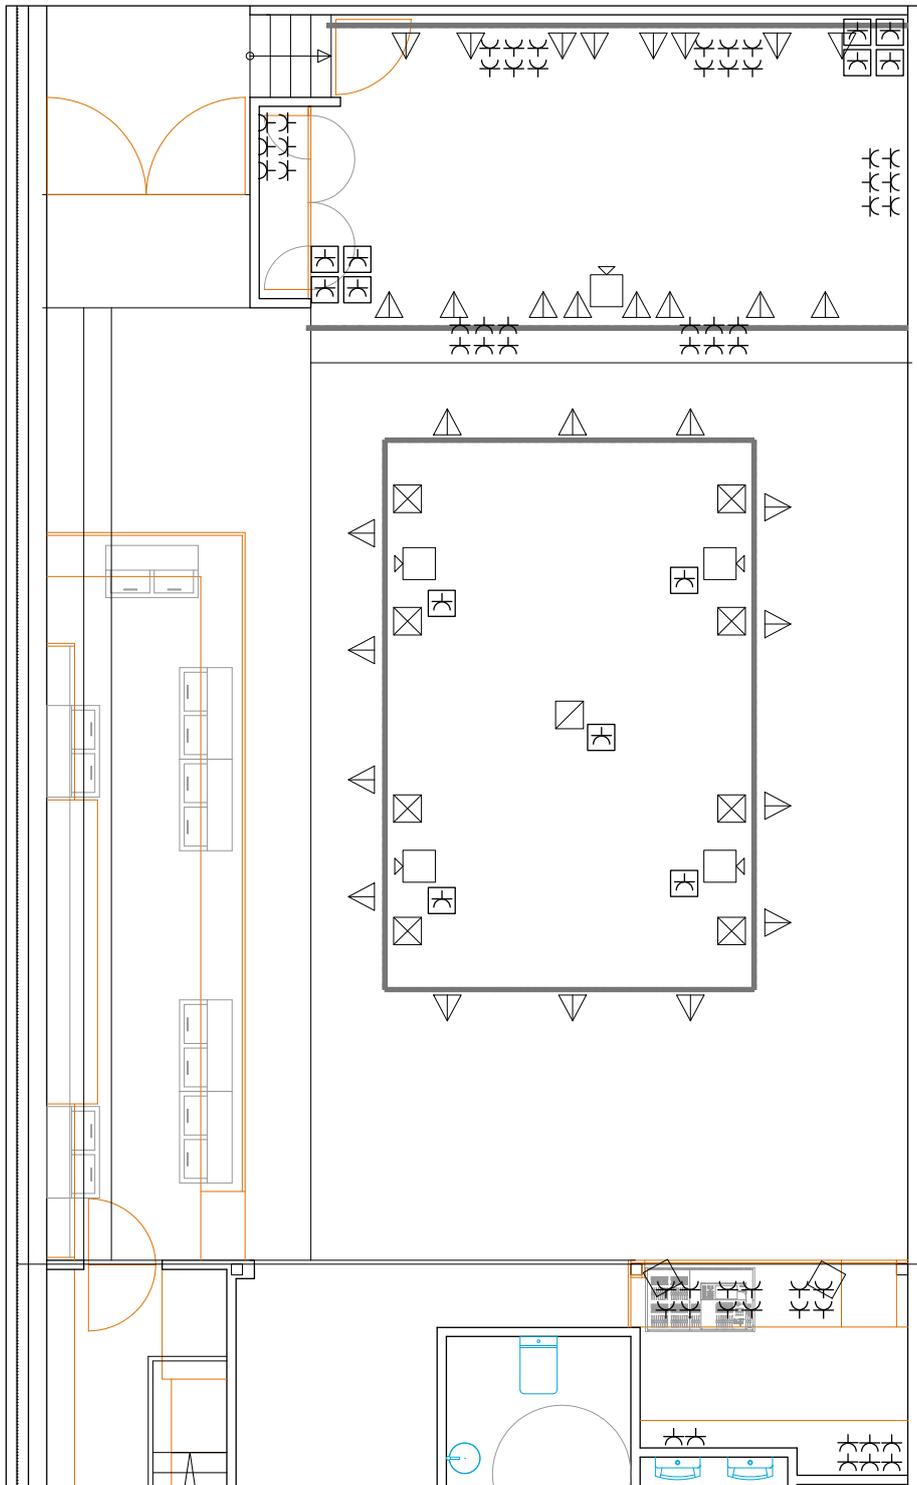

### ILUMINACIÓN Y ELECTRICIDAD:


-  TRUSS CUADRADA TUBULAR DE ALUMINIO
-  FOCO PAR 56 LED RGB (x30)
-  ROBOTS 550 (x8)
-  PROYECTORES DE VIDEO 3.000 LÚMENES (x5)
-  PANTALLA VIDEO MAPPING o MIRRORBALL
-  TOMA DE CORRIENTE
-  TOMA DE TECHO

PLANO DE ILUMINACIÓN

# SALA X

**ROCK'ROLLA**  
PRODUCCIONES Y EVENTOS CULTURALES

## RIDER

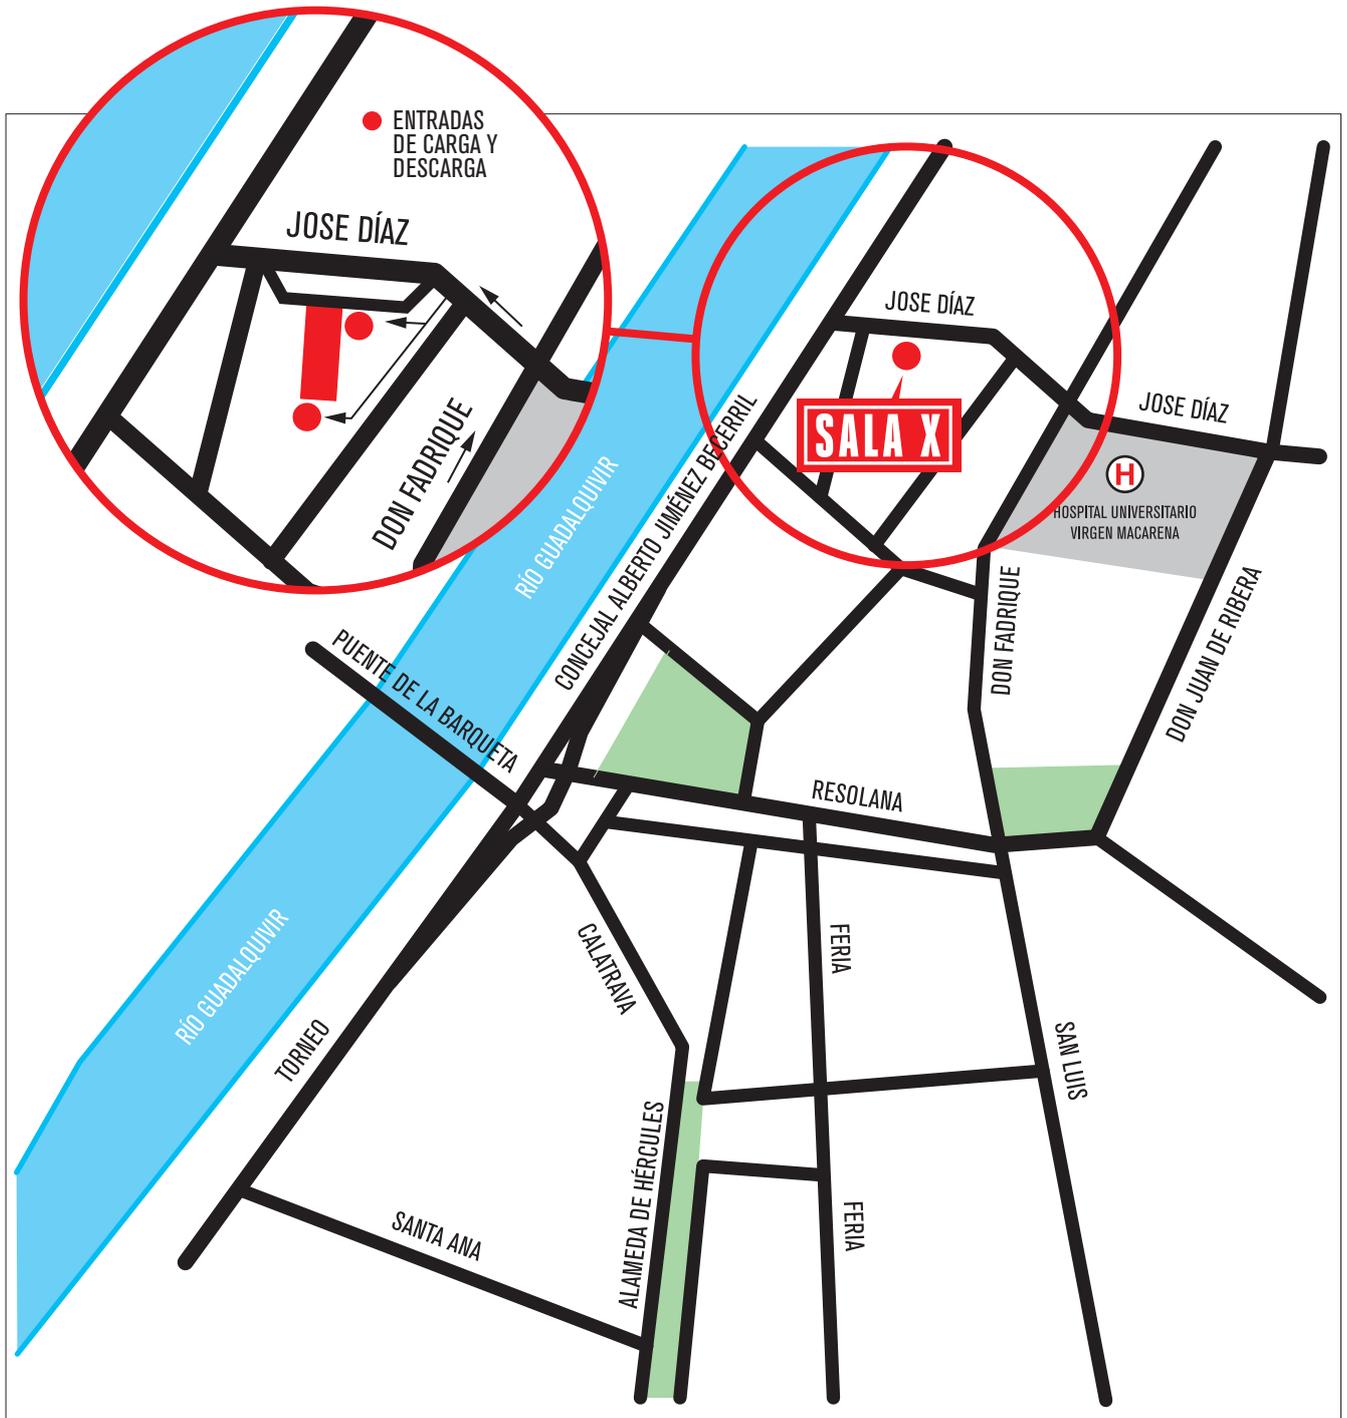

PLANO DE SITUACIÓN  
C/ JOSE DÍAZ 7. 41009

# SALA X

C/ JOSE DÍAZ, 7.  
41009 SEVILLA

CONTACTOS:

652 360 956/667 422 219  
[info@rocknrollaproducciones.com](mailto:info@rocknrollaproducciones.com)

PROGRAMACIÓN y RESERVAS:  
[programacion@rocknrollaproducciones.com](mailto:programacion@rocknrollaproducciones.com)

PRODUCCIÓN Y SONIDO:  
[produccion@rocknrollaproducciones.com](mailto:produccion@rocknrollaproducciones.com)

[lasalax.com](http://lasalax.com)

**ROCK****ROLLA**  
PRODUCCIONES Y EVENTOS CULTURALES